


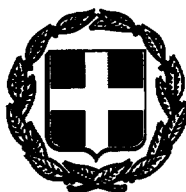

ΕΦΗΜΕΡΙΣ ΤΗΣ ΚΥΒΕΡΝΗΣΕΩΣ

ΤΗΣ ΕΛΛΗΝΙΚΗΣ ΔΗΜΟΚΡΑΤΙΑΣ

ΤΕΥΧΟΣ ΤΕΤΑΡΤΟ **Αρ. Φύλλου 336**

12 Απριλίου 1994

ΠΕΡΙΕΧΟΜΕΝΑ

ΑΝΑΔΑΣΩΣΕΙΣ

ΑΠΟΦΑΣΕΙΣ

ΑΠΑΛΛΟΤΡΙΩΣΕΙΣ

ΑΠΟΦΑΣΕΙΣ

ΠΟΛΕΟΔΟΜΙΑ

ΑΠΟΦΑΣΕΙΣ

Διορθώσεις σφαλμάτων

ΑΝΑΔΑΣΩΣΕΙΣ

ΑΠΟΦΑΣΕΙΣ

Αριθ. 428 (1)

Κήρυξη αναδασωτέας έκτασης 1,820 στη θέση «Κερατσίδια» Κοινότητας Βασιλακίου Νομού Λακωνίας.

Ο ΝΟΜΑΡΧΗΣ ΛΑΚΩΝΙΑΣ

Έχοντας υπόψη:

1. Τις διατάξεις του Ν. 3200/85 «περί διοικητικής αποκέντρωσης, όπως τροποποιήθηκε και συμπληρώθηκε μεταγενέστερα με το Ν.Δ. 532/70».

2. Τις διατάξεις του άρθρου 117 παρ. 3 του Συντάγματος.

3. Τις διατάξεις του Ν. 998/79 «περί προστασίας των Δασών κ.λπ.» και ειδικότερα:

α) του άρθρου 41 παρ. 1 και β) του άρθρου 38 παρ. 1.

4. Τις διαταγές του Υπουργείου Γεωργίας:

α) 160417/1180/8.7.80 και β) 182447/3049/ 24.9.80.

5. Την 1036/94 πρόταση του δασαρχείου Σπάρτης με την οποία προτείνεται η κήρυξη της έκτασης που αναφέρεται στο θέμα ως αναδασωτέας, αποφασίζουμε:

Κηρύσσουμε αναδασωτέα με σκοπό την αποκατάσταση με φυσική αναγέννηση της προϋπάρχουσας δασικής βλάστησης (ρείκια και κουμαριές) που καταστράφηκε κατά το διάστημα 1984 έως σήμερα ύστερα από κατάληψη και εκχέρσωση που είχε κάνει προ 10 ετών ο πατέρας Καλογεράκης Κων/νος και συνεχίζει να την καλλιεργεί ο γιός Δημήτριος λόγω θανάτου του πατρός την κατηγορία της παραγράφου 2 του άρθρου 3 του Ν. 998/79 δημόσια έκταση ενός (1) στρέμματος και οκτακόσια είκοσι τετραγωνικά που βρίσκεται στη θέση «Κερατσίδια» Κοινότητας Βασιλακίου και προσδιορίζεται στο από 3.3.94 συνημμένο τοπογραφικό διάγραμμα με τα στοιχεία Α, Β, Γ, Δ, Ε, Ζ, Α και έχει όρια:

Βόρεια: Αγρός Διακουμάκου,

Νότια: Αγρός Δαμιανάκου,

Ανατολικά: Δασική οδός και πέραν αυτής δημόσια δασική έκταση,

Δυτικά: Αγρός Δημητρίου Καλογεράκου,

όπως φαίνεται στο συνημμένο διάγραμμα που αποτελεί αναπόσπαστο μέρος της απόφασης αυτής.

Η απόφαση αυτή να δημοσιευθεί στην Εφημερίδα της Κυβερνήσεως.

Σπάρτη, 28 Μαρτίου 1994

Ο Νομάρχης

ΓΙΩΡΓΟΣ ΚΑΝΕΛΛΟΠΟΥΛΟΣ

ΤΟΠΟΓΡΑΦΙΚΟ ΔΙΑΓΡΑΜΜΑ
ΕΚΧΕΡΣΩΘΕΙΣΗΣ Κ ΚΑΤΑΛΗΦΘΕΙΣΗΣ
ΔΗΜ. ΔΑΣ. ΕΚΤΑΣΗΣ ΑΠΟ ΤΟΝ
ΚΑΛΟΓΕΡΑΚΟ ΔΗΜΗΤΡΙΟ ΚΑΤΟΙΚΟ
ΒΑΣΙΛΑΚΙΟΥ
ΘΕΣΗ : ΚΕΡΑΤΣΙΔΙΑ
ΚΟΙΝ : ΒΑΣΙΛΑΚΙ
ΕΜΒ : 1820 m²
ΚΛΙΜ. : 1:1000

Β
Αγρός Διακογιάννη
Α
Β
κυπαρίσσι 243° 21μ
200° 140μ πύργος Βασιλακίου
115° 117μ
Δημόσια Δασική (δασ) έκταση
1820 m²
Αγρός Καλογεράκου Δημητρίου
135° 100μ
Ζ
315° 115μ
κυπαρίσσι Γ
133° 34μ
137° 24μ
44° 9μ
Δ
Αγρός Διακογιάννη
αγρός Δαμιανάκου

ΘΕΩΡΗΘΗΚΕ
Σπάρτη 3-3-94
Ο Δασάρχης
(υπογραφή)

Σπάρτη 3-3-94
Ο Συντάκτης
(υπογραφή)

ΑΠΑΛΛΟΤΡΙΩΣΕΙΣ

ΑΠΟΦΑΣΕΙΣ

Αριθ. 1023047/1332/0010 (2)

Αναγκαστική απαλλοτρίωση ακινήτου στην οδό Διονυσίου Αρεοπαγίτου 20 στην Αθήνα, για αρχαιολογικούς σκοπούς.

ΟΙ ΥΠΟΥΡΓΟΙ ΟΙΚΟΝΟΜΙΚΩΝ ΚΑΙ ΠΟΛΙΤΙΣΜΟΥ

Έχοντας υπόψη:

1. Τις διατάξεις του Ν. Δ/τος 797/1971 «περί αναγκαστικών απαλλοτριώσεων» σε συνδυασμό με τις διατάξεις του Β. Δ/τος 139/1971 «περί της αρμοδιότητας των νομαρχών προς κήρυξιν αναγκαστικών τινών απαλλοτριώσεων».

2. Τις διατάξεις του άρθρου 1 του νόμου ΒΡΞΖ/1993 «περί αναγκαστικής απαλλοτρίωσης ακινήτων προς την συντήρισιν ή ανεύρεση αρχαιοτήτων».

3. Το από 7.2.1994 απόσπασμα πρακτικού από τη συνεδρίαση με αριθ. 3/18.1.1994 απόσπασμα από τη συνεδρίαση με αριθμό 3/18.1.1994 του Κεντρικού Αρχαιολογικού Συμβουλίου.

4. Την 1026434/268/0006Α/2.3.94 (ΦΕΚ 154/7.3.94 τ.Β') κοινή απόφαση του Πρωθυπουργού και του Υπουργού Οικονομικών, σχετικά με ανάθεση αρμοδιοτήτων στους Υφυπουργούς Οικονομικών, αποφασίζουμε:

κηρύσσουμε την αναγκαστική απαλλοτρίωση ακινήτου, για λόγους δημόσιας ωφέλειας και ειδικότερα για τη διαμόρφωση και ανάδειξη εφ' ενός με του κηρυγμένου αρχαιλογικού χώρου της Ακροπόλεως Αθηνών, εντός του οποίου κείται, αφ' ετέρου δε του Νέου Μουσείου σε άμεση γειτνίαση με το οποίο βρίσκεται, έκτασης 455,85 μ² που βρίσκεται στην Αθήνα επί της οδού Διονυσίου Αρεοπαγίτου αριθ. 20 και εικονίζεται με κλίμακα 1:100 και με στοιχεία Μ, Ε, Δ, Ζ, Η, Θ, Ι, Κ, Λ, Μ στο από 5.11.1979 και με Α/Α 1240 κτηματολογικό διάγραμμα – πίνακα, το οποίο έχει συντάξει ο Μ. Ξεκαλάκης και έχει θεωρήσει ο Προϊστάμενος Αποτυπώσεων και Συντηρήσεως Κτιρίων του ΤΑΠΑ Μ. Γιαννουλάκης στις 13.2.1980.

Στην έκταση που απαλλοτριώνεται προβάλλουν δικαιώματα κυριότητας οι: Τσιριγώτη Άννα και Αντωνοπούλου Μ.

Η απαλλοτρίωση κηρύσσεται υπέρ του Δημοσίου και θα βαρύνει τις πιστώσεις του έργου για την ενοποίηση των αρχαιολογικών χώρων του ΥΠΠΟ.

Η απόφαση αυτή να δημοσιευθεί στην Εφημερίδα της Κυβερνήσεως.

ΟΙ ΥΠΟΥΡΓΟΙ

ΥΦΥΠ. ΟΙΚΟΝΟΜΙΚΩΝ — **Δ. ΓΕΩΡΓΑΚΟΠΟΥΛΟΣ**

ΠΟΛΙΤΙΣΜΟΥ — **ΑΘ. ΜΙΚΡΟΥΤΣΙΚΟΣ**

Αριθ. 1005352/188/0010 (3)

Μερική ανάκληση της αναγκαστικής απαλλοτρίωσης που κηρύχθηκε με την Π 3526/1034/4.6.1986 (ΦΕΚ 539/17.6.1986 τ.Δ') κοινή υπουργική απόφαση.

ΟΙ ΥΠΟΥΡΓΟΙ ΟΙΚΟΝΟΜΙΚΩΝ ΚΑΙ ΠΕΡΙΒΑΛΛΟΝΤΟΣ, ΧΩΡΟΤΑΞΙΑΣ ΚΑΙ ΔΗΜ. ΕΡΓΩΝ

Έχοντας υπόψη:

1. Τις διατάξεις του άρθρου 12 του Ν.Δ. 797/1971 «περί αναγκαστικών απαλλοτριώσεων».

2. Την Π. 3526/1034/4.6.1986 (ΦΕΚ 539/17.6.1986 τ.Δ'), κοινή υπουργική απόφαση, σχετικά με την κήρυξη αναγκαστικής απαλλοτρίωσης για την κατασκευή της οδού Πάτρα Διασταύρωση προς Ίσωμα, από Εργατικές κατοικίες Ταραμπούρα (χ.θ. 0+544,99), μέχρι Καλλιθέα (χ.θ. 5+000).

3. Το αριθ. 4657/28.12.1992 έγγραφο του Ταμείου Παρακαταθηκών και Δανείων από το οποίο προκύπτει, ότι η παρακαταθείσα αποζημίωση για το αριθ. 125Β ακίνητο, δεν εισπράχθηκε από τον δικαιούχο.

4. Τις υποβληθείσες υπεύθυνες δηλώσεις των πρώην ιδιοκτητών, ότι επιθυμούν την ανάκληση της απαλλοτρίωσης ως προς το αριθ. 125Β ακίνητο.

5. Την 71/26.10.93 (ΦΕΚ 834/27.10.93 τ.Β') απόφαση του Πρωθυπουργού περί καθορισμού αρμοδιοτήτων του Αναπλ. Υπουργού ΠΕΧΩΔΕ Γιάννη Σουλαδάκη, αποφασίζουμε:

Ανακαλούμε μερικά την αναγκαστική απαλλοτρίωση που κηρύχθηκε με την Π 3526/1034/4.6.1986 (ΦΕΚ 539/17.6.1986 τ.Δ') κοινή υπουργική απόφαση, για την κατασκευή της οδού Πάτρα – Διασταύρωση προς Ίσωμα, από εργατικές κατοικίες Ταραμπούρα (χ.θ. 0 + 544, 991 μέχρι Καλλιθέα (χ.θ. 5 + 000, ως προς το με αριθ. κτηματολογικού πίνακα 125Β ακίνητο, εμβαδού 2.356,40 μ², το οποίο φαίνεται στο με κλίμακα 1: 500 ανακλητικό κτηματολογικό διάγραμμα και στον αντίστοιχο κτηματολογικό πίνακα της 2ης ΔΕΚΕ Πατρών – Περιφέρεια Δυτικής Ελλάδος, τα οποία συντάχθηκαν από τον Πολ. Μηχανικό Αθανάσιο Κωστή στις 21.7.1992, γιατί η έκταση αυτή δεν πρόκειται να χρησιμοποιηθεί για το σκοπό που απαλλοτριώθηκε.

Η απόφαση αυτή να δημοσιευθεί στην Εφημερίδα της Κυβερνήσεως.

Αθήνα, 4 Μαρτίου 1994

ΟΙ ΥΠΟΥΡΓΟΙ

ΟΙΚΟΝΟΜΙΚΩΝ — **ΑΛΕΞ. ΠΑΠΑΔΟΠΟΥΛΟΣ**

ΑΝΑΠΛΗΡΩΤΗΣ ΠΕΡΙΒ/ΝΤΟΣ, ΧΩΡ/ΞΙΑΣ & ΔΗΜ. ΕΡΓΩΝ — **Γ. ΣΟΥΛΑΔΑΚΗΣ**

Αριθ. 167/15 (4)

Ανάκληση αναγαστικής απαλλοτρίωσης που κηρύχθηκε με την 321/15/28.5.93 (ΦΕΚ 655/14.6.93 τ.Δ') απόφαση του Νομάρχη Καρδίτσας.

Ο ΝΟΜΑΡΧΗΣ ΚΑΡΔΙΤΣΑΣ

Έχοντας υπόψη:

1) Τις διατάξεις του άρθρου 12 παρ. 1 του Ν.Δ. 797/71 «περί αναγκαστικών απαλλοτριώσεων».

2) Την με αριθ. 321/15/28.5.93 απόφασή μας με την οποία κηρύχθηκε αναγκαστική απαλλοτρίωση ακινήτων στην περιοχή των κοινοτήτων Μεσενικόλα και Μορφοβουνίου Καρδίτσας για την κατασκευή οδικού κυκλώματος (Τμήμα Συνδετήρια Μεσενικόλα) Ταυρωπού Καρδίτσας.

3) Τα έγγραφα α) με αριθ. πρωτ. Δ. 452/25.2.94 Διεύθυνσης Τεχνικών Υπηρεσιών από το οποίο προκύπτει ότι επιβάλλεται να γίνει οριστική σύνταξη Γεωλογικής Μελέτης και β) με αρ. πρωτ. 727/8.3.94 Νομαρχικαού Ταμείου Καρδίτσας με το οποίο ζητείται η ανάκληση της αναγκαστικής απαλλοτρίωσης.

4) Το γεγονός ότι δεν έγινε ακόμη ο προσδιορισμός της προσωρινής τιμής Μονάδος αποζημίωσης, ούτε η αναγνώριση δικαιούχων σύμφωνα με τα άρθρα 18, 26 και 27 του Ν.Δ. 797/71 «περί αναγκαστικών απαλλοτριώσεων», αποφασίζουμε:

Ανακαλούμε την αναγκαστική απαλλοτρίωση που κηρύχθηκε με την 321/15/28.5.93 (ΦΕΚ 655/4.6.93 τ.Δ') απόφασή μας για την κατασκευή του οδικού κυκλώματος (Τμήμα Συνδετήρια Μεσενικόλα) Ταυρωπού Καρδίτσας για έκταση 82,242 στρέμματα όπως αυτή απεικονίζεται στο από Ιούνιο 1984 με κλίμακα 1: 1000 κτηματολογικό διάγραμμα και πίνακα που συντάχθηκαν από το γραφείο Μελετών Λ. Λαζαρίδη – Δ. Σιώρη και θεωρήθηκαν από τη Δ/νση Τεχνικών Υπηρεσιών Καρδίτσας.

Η απόφαση αυτή να δημοσιευθεί στην Εφημερίδα της Κυβερνήσεως.

Καρδίτσα, 30 Μαρτίου 1994

Ο Νομάρχης

ΣΤ. ΚΑΤΣΑΝΙΔΗΣ

Αριθ. 209/16 (5)

Αναγκαστική απαλλοτρίωση ακινήτων εμβαδού 97,379 στρεμμάτων στις κοινότητες Μεσενικόλα και Μοσχάτου Ν. καρδίτσας, για την κατασκευή της «Ανατολικής παραλίμνιας οδού κυκλώματος Ταυρωπου από Χ.Θ. 0+000 έως Χ.Θ. 3+266,00».

Ο ΝΟΜΑΡΧΗΣ ΚΑΡΔΙΤΣΑΣ

Έχοντας υπόψη:

1. Τις διατάξεις του Π.Δ. 797/71 «περί αναγκαστικών απαλλοτριώσεων» σε συνδυασμό με τις διατάξεις του Β.Δ. 139/71 περί αρμοδιότητας των Νομαρχών για κήρυξη αναγκαστικών απαλλοτριώσεων.

2. Τις διατάξεις του άρθρου 23 του από 25.11.1929 Διατάγματος περί κωδικοποιήσεως των περί κατασκευής και συντηρήσεως οδών κειμένων διατάξεων.

3. Τις διατάξεις του άρθρου 1 του Ν. 653/77 «περί υποχρεώσεως των παροδίων ιδιοκτητών» για τη διάνοιξη εθνικών οδών κ.λ.π., όπως συμπληρώθηκαν με τις παρ. 9 και 10 του άρθρου 62 του Ν. 947/79, την παρ 4 του άρθρου 9 του Ν. 960/79, για την εκτέλεση των οποίων εκδόθηκε το Π.Δ. 929/79, του Ν. 1349/83 και του Ν. 2052/92.

4. Τη με αριθ. πρωτ. 793/22.3.94 εισήγηση του Νομαρχιακού Ταμείου Καρδίτσας για την κήρυξη αναγκαστικής απαλλοτρίωσης ακινήτων για την κατασκευή του παραπάνω έργου, αποφασίζουμε:

Κηρύσσουμε αναγκαστική απαλλοτρίωση έκτασης συνολικού εμβαδού 97, 379 στρεμμάτων που βρίσκονται στην Κτηματική Περιφέρεια των κοινοτήτων Μεσενικόλα και Μοσχάτου του Ν. Καρδίτσας, και φαίνεται – απεικονίζεται στο με κλίμακα 1: 1000 και με Μάϊο 1992 κτηματολογικό διάγραμμα και αντίστοιχο πίνακα της Δ/νσεως Τεχνικών Υπηρεσιών του Ν. Καρδίτσας που συντάχθηκαν από την εταιρεία «ΑΞΩΝ – ΜΕΛΕΤΑΙ ΑΤΕ» και θεωρήθηκαν από τον Δ/ντή Τεχνικών Υπηρεσιών Ν. Καρδίτσας, για δημόσια ωφέλεια και ειδικότερα για την κατασκευή της «Ανατολικής Παραλήμνιας οδού κυκλώματος Ταυρωπού από Χ.Θ. 0+000 έως Χ.Θ. 3+266,00».

Δικαιώματα κυριότητας στην παραπάνω έκταση προβάλλουν οι: Κοινότης Μεσενικόλα και λοιποί συνολικά είκοσι τρεις (23) κάτοικοι Μεσενικόλα και Μοσχάτου Ν. Καρδίτσας.

Η απαλλοτρίωση αυτή κηρύσσεται υπέρ του Δημοσίου και με δαπάνη α) του Νομαρχιακού Ταμείου, η δαπάνη θα βαρύνει τις πιστώσεις της ΣΑΝΤ 9429/94 και β) των παροδίων ιδιοκτητών που ωφελούνται με τις προϋποθέσεις του Νόμου.

Η απόφαση αυτή να δημοσιευθεί στην Εφημερίδα της Κυβερνήσεως.

Καρδίτσα, 30 Μαρτίου 1994

Ο Νομάρχης

ΣΤ. ΚΑΤΣΑΝΙΔΗΣ

Αριθ. 371/Φ.364 (6)

Κήρυξη αναγκαστικής απαλλοτρίωσης για δημόσια ωφέλεια και ειδικότερα για την διαπλάτυνση οδού Γέφυρας Πετριτσίου - Ροδόπολης - όρια Ν. Κιλκίς, Τμήμα Α' Γέφυρα Πετριτσίου - Βυρώνεια από χ.θ. 0.000 έως χ.θ. 2+450, συνολικής έκτασης 88.097 $μ^2$.

Ο ΝΟΜΑΡΧΗΣ ΣΕΡΡΩΝ

Έχοντας υπόψη:

1. Τις διατάξεις του Ν.Δ. 797/71 «περί αναγκαστικών απαλλοτριώσεων» σε συνδυασμό με τις διατάξεις του Β.Δ. 139/71 περί αρμοδιότητας των Νομαρχών προς κήρυξη αναγκαστικών τινών απαλλοτριώσεων.

2. Τις διατάξεις του άρθρου 1 Ν. 653/77 «περί υποχρεώσεων των παροδίων ιδιοκτητών για την διάνοιξη οδών κ.λπ.», όπως συμπληρώθηκαν και τροποποιήθηκαν με τις διατάξεις του Ν. 947/79 «περί οικιστικών περιοχών» άρθρο 62 παρ. 9 και 10.

3. Την αριθμ. 4440/9.12.93 Απόφαση της Δ.Σ.Ε. τ. 14ης εγκρίσεως κτηματολογίου».

4. Την αριθμ. Δ12/0/31175/11.2.1994 Απόφαση του Υπουργού ΠΕΧΩΔΕ «περί εφαρμογής του άρθρου 1 του Ν. 653/77».

5. Το υπ' αριθμ. 682, σχ.675/8.3.94 έγγραφο της Δ.Σ.Ε. τ. 14ης ΠΥΔΕ, αποφασίζουμε:

Κηρύσσουμε την αναγκαστική απαλλοτρίωση για δημόσια ωφέλεια και συγκεκριμένα για την διαπλάτυνση της επαρχιακής οδού (αριθμ. 30) Γέφυρας Πετριτσίου - Ροδόπολης - όρια Ν. Κιλκίς Τμήμα Α', Γέφυρα Πετριτσίου - Βυρώνεια από χ.θ. 0+000 έως Χ.Θ. 2+450, έκτασης συνολικού εμβαδού 88.097 $μ^2$, όπως εμφανίζεται στα από 20.9.93 κτηματολογικό διάγραμμα και πίνακα του πολιτικού μηχανικού Δημητρίου Αραμπατζή, θεωρημένα από τον Προϊστάμενο της Δ/νσης Συγκοινωνιακών Έργων τ. 14ης ΠΥΔΕ Θωμά Τσαΐρα, στις 9.12.93.

Στην απαλλοτρίωση αυτή που κηρύσσεται υπέρ και με

δαπάνες του Δημοσίου (αριθμ. Εργ. 9271507 ΔΕ της ΣΑΕ 071/2) έχουν εφαρμογή οι διατάξεις του άρθρ. 1 του ΑΝ 653/77, όπως συμπληρώθηκαν με τις διατάξεις των παρ. 9 και 10 του άρθρου 62 του Ν. 947/79, δηλαδή η δαπάνη της απαλλοτρίωσης βαρύνει εκτός από το Δημόσιο και τους ωφελούμενους παρόδιους ιδιοκτήτες με τις προϋποθέσεις που προβλέπουν οι παραπάνω διατάξεις.

Στην έκταση που απαλλοτριώνεται προβάλλουν δικαιώματα κυριότητας ο Πετρίδης Ιωάννης του Θεοδώρου κάτοικος Πετριτσίου Ν. Σερρών κ.λ.π.

Η απόφαση αυτή να δημοσιευθεί στην Εφημερίδα της Κυβερνήσεως.

Σέρρες, 22 Μαρτίου 1994

Ο Νομάρχης
ΘΑΝΑΣΗΣ ΣΕΪΤΑΝΙΔΗΣ

ΠΟΛΕΟΔΟΜΙΑ

ΑΠΟΦΑΣΕΙΣ

Αριθ. ΔΠ/ΠΜ/38071/1141/93 (7)

Τροποποίηση του ρυμοτομικού σχεδίου του Δήμου Θεσ/νίκης για μείωση πλάτους της οδού Τραϊανού από Ανατ. Θράκης έως Φαιάκων στην Κ. Τούμπα.

Ο ΝΟΜΑΡΧΗΣ ΘΕΣΣΑΛΟΝΙΚΗΣ

Έχοντας υπόψη:

1) Τις διατάξεις του από 17.7.1923 Ν.Δ. «περί σχεδίων πόλεων και κωμών του Κράτους», όπως τροποποιήθηκαν και συμπληρώθηκαν μεταγενέστερα και ειδικότερα τα άρθρα 3 και 70.

2) Τις διατάξεις του Ν. 3200/55 «περί διοικητικής αποκεντρώσεως», όπως τροποποιήθηκαν και συμπληρώθηκαν.

3) Τις διατάξεις του Α.Ν. 314/68, (ΦΕΚ 47/Α) όπως τροποποιήθηκαν και συμπληρώθηκαν με το υπ' αριθ. 1018/71 Ν. Δ/γμα (ΦΕΚ 220/Α) και με την παρ. 3 του άρθρου 34 του Ν. 1577/85 (ΦΕΚ 210/Α).

4) Τις διατάξεις του υπ' αριθμ. 183/1985 Π. Δ/τος (ΦΕΚ 70/Α) και ειδικότερα το άρθρο 1.

5) Την υπ' αριθ. 2059/92 απόφαση του Δημοτικού Συμβουλίου του Δήμου Θεσσαλονίκης.

6) Την υπ' αριθμ. 1147/93 (Συνεδρία 47η) γνωμοδότηση του ΣΧΟΠ Ν. Θεσ/νίκης, αποφασίζουμε:

Άρθρο 1

Εγκρίνεται η τροποποίηση του ρυμοτομικού σχεδίου του Δήμου Θεσ/νίκης με την μείωση πλάτους της οδού Τραϊανού από Ανατ. Θράκης έως Φαιάκων στην Κ. Τούμπα από 14,0μ σε 10,0μ και επιβολή προκηπίων εκατέρωθεν από 2,5μ όπως τα παραπάνω φαίνονται στο συνημμένο στην παρούσα απόφαση και θεωρημένο από τον Διευθυντή Πολεοδομίας Νομού Θεσ/νίκης τοπογραφικό διάγραμμα σε κλίμακα 1:500, αντίγραφο του οποίου δημοσιεύεται μαζί με την παρούσα απόφαση.

Άρθρο 2

Από τις διατάξεις της απόφασης αυτής δεν προκαλείται δαπάνη σε βάρος του Κρατικού προϋπολογισμού ή του οικείου ΟΤΑ.


Άρθρο 3

Η παρούσα αυτή μαζί με το ακριβές αντίγραφο του πρωτοτύπου διαγράμματος που τη συνοδεύει να δημοσιευθεί στην Εφημερίδα της Κυβερνήσεως.

Η ισχύς της απόφασης αυτής αρχίζει από την δημοσίευσή της στην Εφημερίδα της Κυβερνήσεως.

Θεσσαλονίκη, 3 Φεβρουαρίου 1994

Ο Νομάρχης
Κ. ΠΑΠΑΔΟΠΟΥΛΟΣ

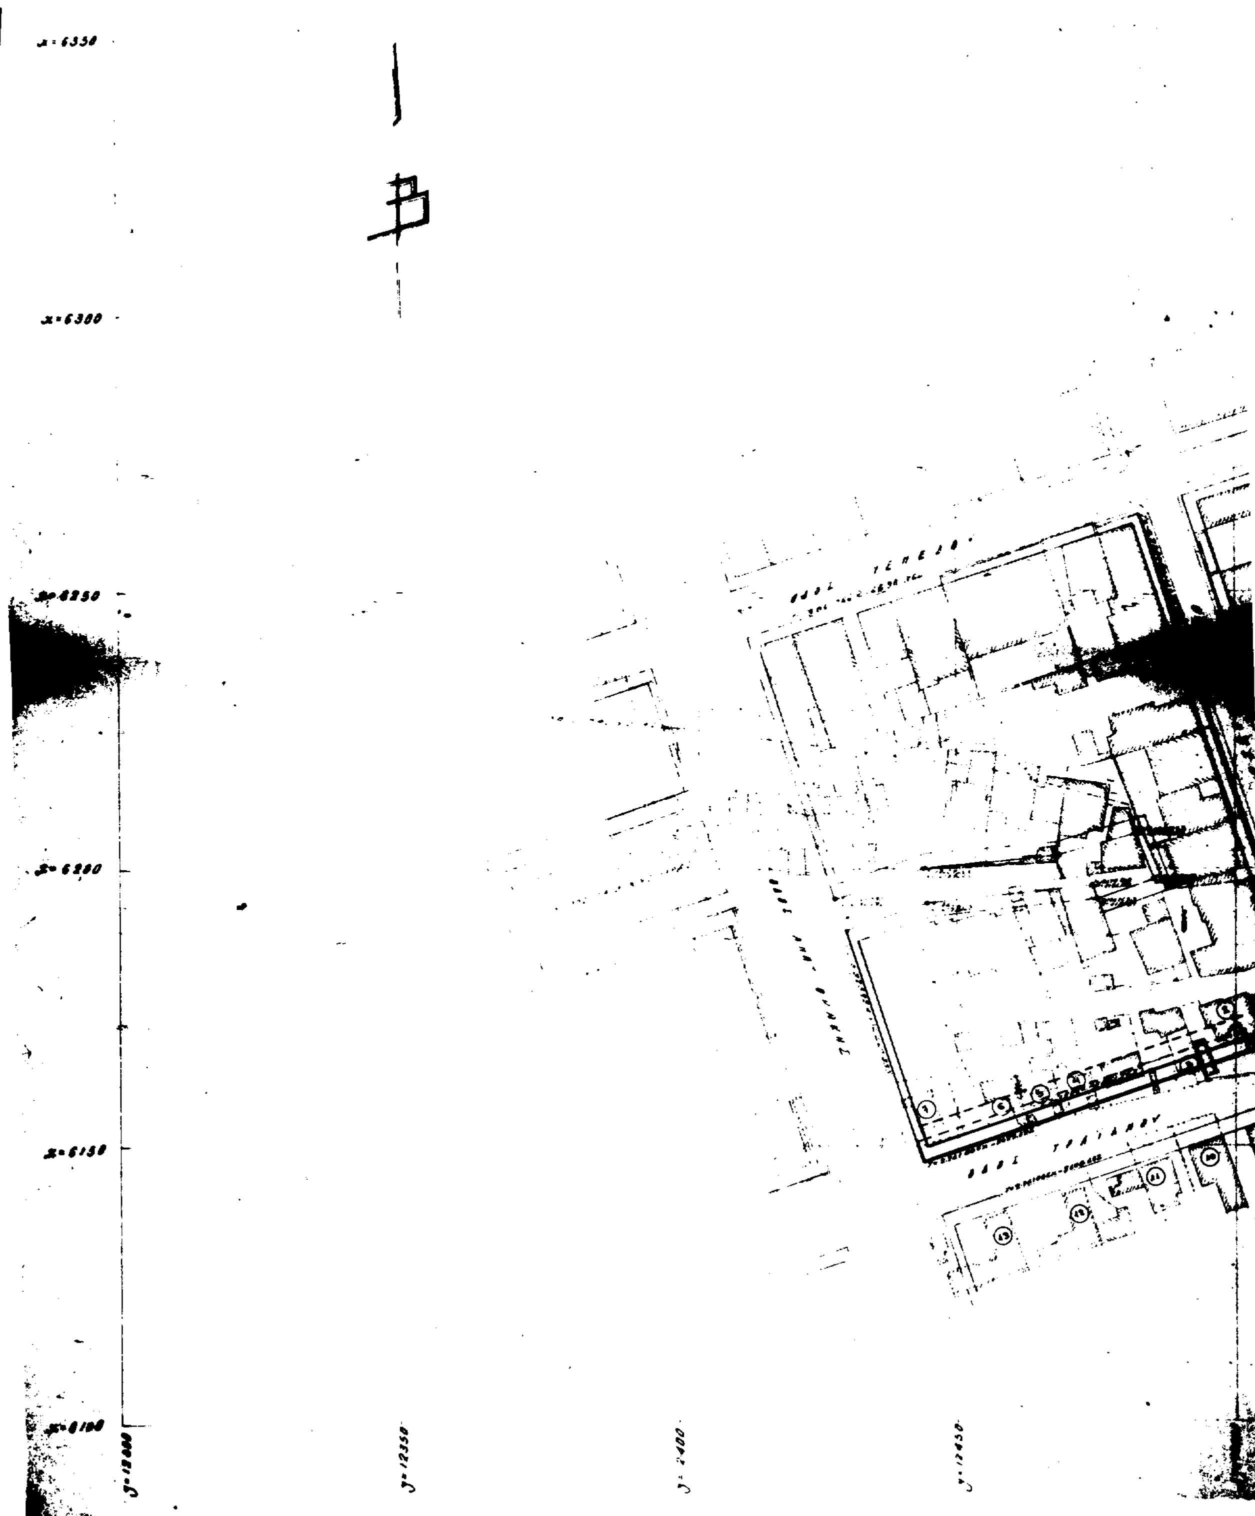
x=6350
x=6300
x=6250
x=6200
x=6150
x=6100
y=12300
y=12350
y=12400
y=12450
ΟΔΟΣ ΤΡΑΙΑΝΟΥ

ΝΟΜΑΡΧΙΑ ΘΕΣΣΑΛΟΝΙΚΗΣ
ΔΙΕΥΘΥΝΣΗ ΠΟΛΕΟΔΟΜΙΑΣ
ΤΜΗΜΑ ΠΟΛΙΚΩΝ ΜΕΛΕΤΩΝ

Συνοδεύει την αριθμ 38074/4741/93 Απόφαση Νομάρχη Θεσσαλονίκης για "Τροποποίηση του ρυμοτομικού σχεδίου του Δήμου Θεσ/νίκης για μείωση πλάτους της οδού Τραϊανού από Ανατ. Θράκης έως Φαιάκων στην Κ. Τούμπα"

Θεσσαλονίκη 3-2-1994
Ο ΔΙΕΥΘΥΝΤΗΣ



ΚΟΝ. ΓΡΗΓΟΡΙΟΥ
ΠΟΛ. ΜΗΧ.

Διόρθωση: 1.06.81 [illegible]

ΔΙΕΥΘΥΝΣΗ ΠΟΛΕΟΔΟΜΙΑΣ
ΘΕΣΣΑΛΟΝΙΚΗΣ
ΤΜΗΜΑ [illegible]
[illegible]
ΔΙΑ ΤΗΝ [illegible]
Θεσσαλονίκη 25/6/1993

ΧΡΗΣΤΟΣ ΚΑΣ. ΜΑΚΡΗΣ
Αγρονόμος & Τοπογράφος Μηχανικός
με σύμβαση

ΠΙΝΑΚΑΣ ΙΔΙΟΚΤΗΤΩΝ

1. Πόπη Κούλα
2. Ουζούνης Φίλιππος
3. Κατζαφλιώτη Κυριακή
4. Αντωνίου Καλλιόπη
5. Καρρά Λουκαδίνα
6. Καρρά Ολυμπία
7. Ζαούτη Ειρήνη
8. Επιτροπή Πολυκατοικίας Φαιάκων 36
9. Γκάγκαλος Λάζος
10. Μαλιάκη Μαρία
11. Τσιφτσής Μάρκος
12. Μαλιάκη Λουκαδίνα
13. Καραγιαννίδου Λουκίνα
14. Δίκαη Ιωάν. Προνοίας

ΔΗΜΟΣ
ΘΕΣΣΑΛΟΝΙΚΗΣ

ΔΙΕΥΘΥΝΣΗ ΑΡΧΙΤΕΚΤΟΝΙΚΟΥ-ΣΧ. ΠΟΛΗΣ
ΤΜΗΜΑ ΠΟΛΕΟΔΟΜΙΚΩΝ ΜΕΛΕΤΩΝ ΕΦΑΡΜ.
ΑΡΜΟΔΙΑ Φ. ΠΟΛΥΜΕΝΗ ΤΗΛ 286703/εσωτ. 148

Το διάγραμμα αυτό αφορά στην τροποποίηση του ισχ. ρυμοτομικού σχεδίου πόλης Θεσ/νίκης και αυτή γνωμοδοτήθηκε από το Δημ. Συμβούλιο με την υπ' αριθ. 2055/82 απόφασή του.
Θεσ/νίκη 3 - 12 - 1982

ΘΕΜΑ ΠΙΝΑΚΑ: ΤΡΟΠΟΠΟΙΗΣΗ ΡΥΜΟΤΟΜΙΚΟΥ ΣΧΕΔΙΟΥ
Για μείωση πλάτους της οδού Τραιανού από Ανατολικής Θράκης έως Φαιάκων στην Κάτω Τούμπα

ΣΧΕΔΙΑΣΤΗΣ	ΜΕΛΕΤΗΤΗΣ	ΠΡΟΪΣΤΑΜΕΝΟΣ	ΔΙΕΥΘΥΝΤΗΣ
ΑΝ. ΦΡΑΣΤΑΝΑΗ	Κ. ΜΠΛΕΤΣΑ	Φ. ΠΟΛΥΜΕΝΗ	Α. ΠΑΠΑΓΙΑΝΝΟΠΟΥΛΟΣ

Για την ορθότητα των τοπογραφικών στοιχείων

ΣΧΕΔΙΑΣΤΗΣ	ΜΕΛΕΤΗΤΗΣ	ΠΡΟΪΣΤΑΜΕΝΟΣ	ΔΙΕΥΘΥΝΤΗΣ
	Χ. ΜΠΑΡΚΟΠΟΥΛΟΣ	Ι. ΜΑΥΡΟΜΑΤΗΣ	Ι. ΣΤΑΝΟΥ

ΕΙΔΟΣ ΣΧΕΔΙΟΥ ΤΟΠΟΓΡΑΦΙΚΟ
ΚΛΙΜΑΚΑ 1:500
ΑΡ. ΠΙΝΑΚΙΔΑΣ
ΑΡ. ΑΡΧΕΙΟΥ

Ο ΑΝΤΙΔΗΜΑΡΧΟΣ
ΑΡΧΙΤΕΚΤΟΝΙΚΟΥ - ΣΧ. ΠΟΛΗΣ

ΔΙΟΡΘΩΣΕΙΣ ΣΦΑΛΜΑΤΩΝ

(8)

Στο ΦΕΚ 1421/2.12.1993 (τ. Δ') (στήλη διορθώσεις σφαλμάτων), στο οποίο δημοσιεύθηκε διόρθωση της κοινής Υπουργικής απόφασης με αριθμ. 1112692/6696/0010/9.9.93 (ΦΕΚ 1293/6.10.93 τ. Δ'), σχετικά με αναγκαστική απαλλοτρίωση έκτασης στην περιοχή του Νομού Κοζάνης, για τις ανάγκες εκμεταλλεύσεων του ΛΚΠ-Α (απαλλοτριώσεις Νστ και Νδ), υπέρ και με δαπάνη της ΔΕΗ, διορθώνεται το εσφαλμένο «....Ποντοκόμης και Χαραυγής (Νστ απαλλοτρίωση)», στο σωστό «....Ποντοκόμης και Χαραυγής (Νδ απαλλοτρίωση) C.

(Από το Υπ. Οικονομικών)

(9)

Στο ΦΕΚ 573/24.5.1993 (τ. Δ') όπου δημοσιεύθηκε η 1059744/3209/0010/11.5.93 κοινή Υπουργική απόφαση, σχετικά με την αναγκαστική απαλλοτρίωση έκτασης για της ανάγκες κατασκευής του ΥΗΕ Κλημaτιάς Παλιουρής, γίνεται η παρακάτω διόρθωση σφάλματος: «Στο διατακτικό της απόφασης αναφέρεται ότι «..... η οποία βρίσκεται στο Νομό Ιωαννίνων......», αντί του ορθού «......η οποία βρίσκεται στις διοικητικές περιφέρειες των Κοινοτήτων Κλημaτιάς, Παλιουρής και Νεοχωρίου του Νομού Ιωαννίνων.....».

(Από το Υπ. Οικονομικών)

ΑΠΟ ΤΟ ΕΘΝΙΚΟ ΤΥΠΟΓΡΑΦΕΙΟ